



ИЗВЛЕЧЕНИЕ

от действащия регуляционен план за ПИ 56784.531.2262, попадащ в УПИ IV-зеленина в кв. 30 по плана на кв. "Христо Ботев - Север", гр. Пловдив, одобрен със Заповед № 1043 от 15.11.1984г. на Община Пловдив, в съответствие с предвиджанията на ОУП на гр. Пловдив одобрен с Решение № 521, взето с протокол № 22 от 24.11.2022г. на Общински съвет - Пловдив. М 1:1000

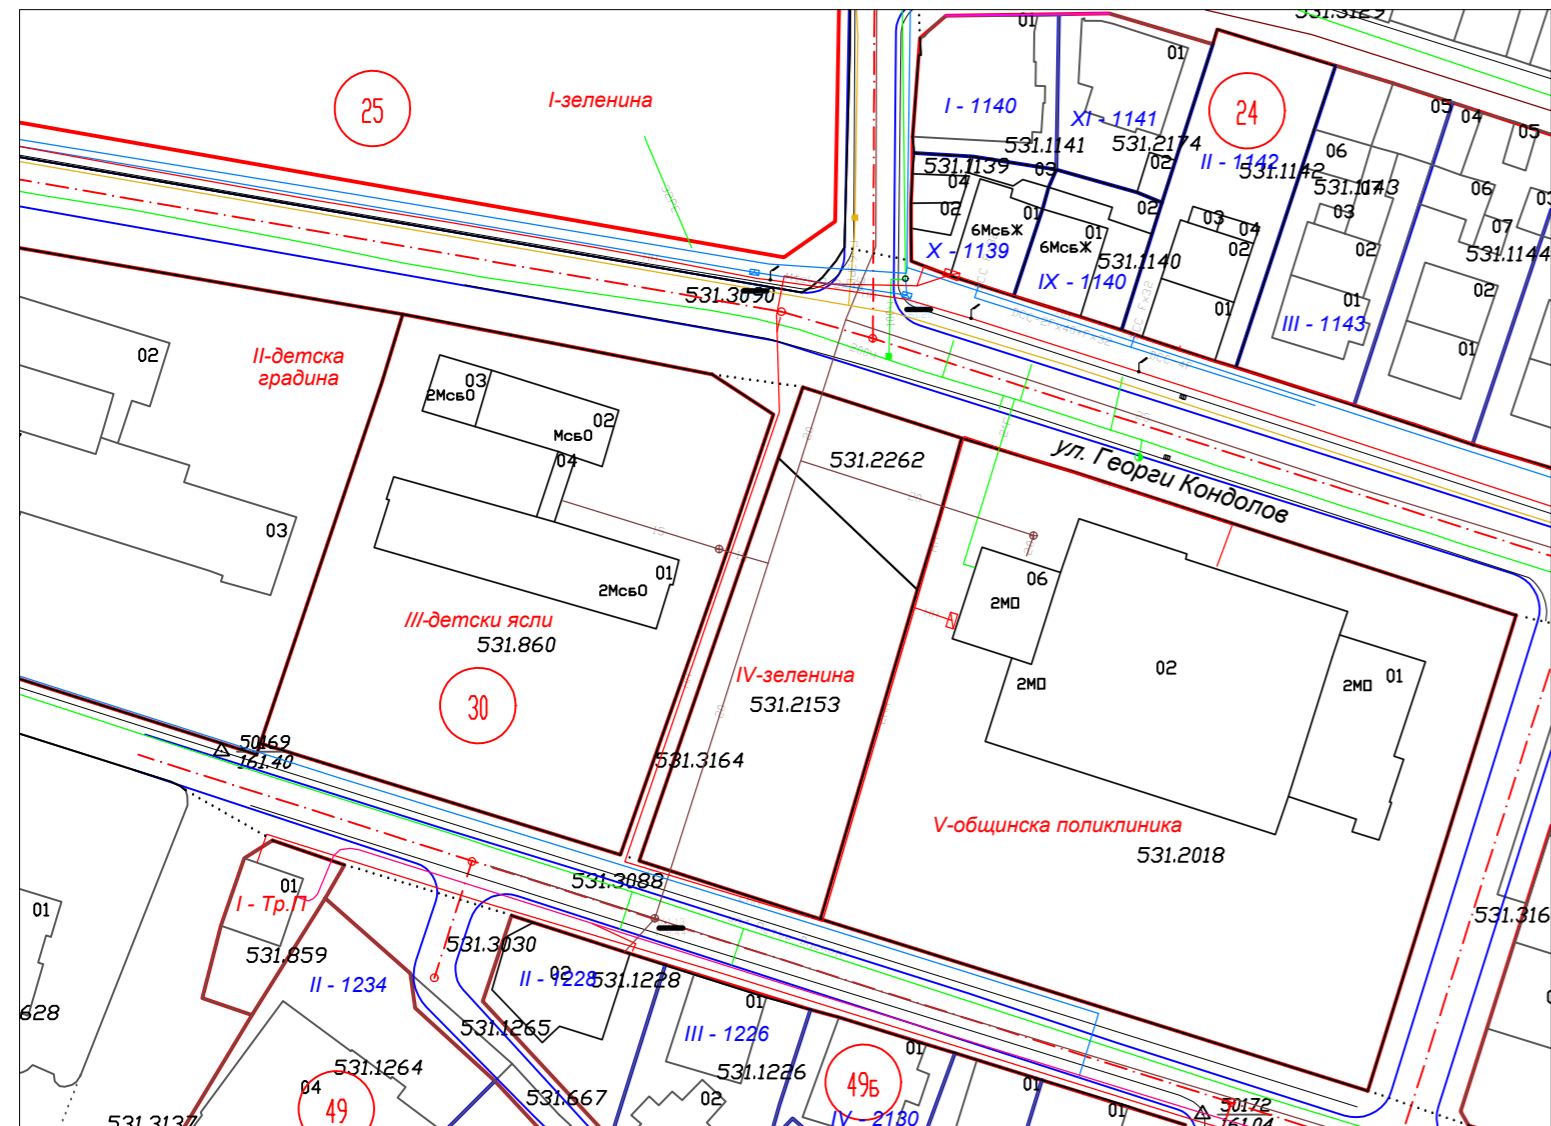


ИЗМЕНЕНИЕ

на действащия регуляционен план за ПИ 56784.531.2262, попадащ в УПИ IV-зеленина в кв. 30 по плана на кв. "Христо Ботев - Север", гр. Пловдив, одобрен със Заповед № 1043 от 15.11.1984г. на Община Пловдив, в съответствие с предвиджанията на ОУП на гр. Пловдив одобрен с Решение № 521, взето с протокол № 22 от 24.11.2022г. на Общински съвет - Пловдив. М 1:1000

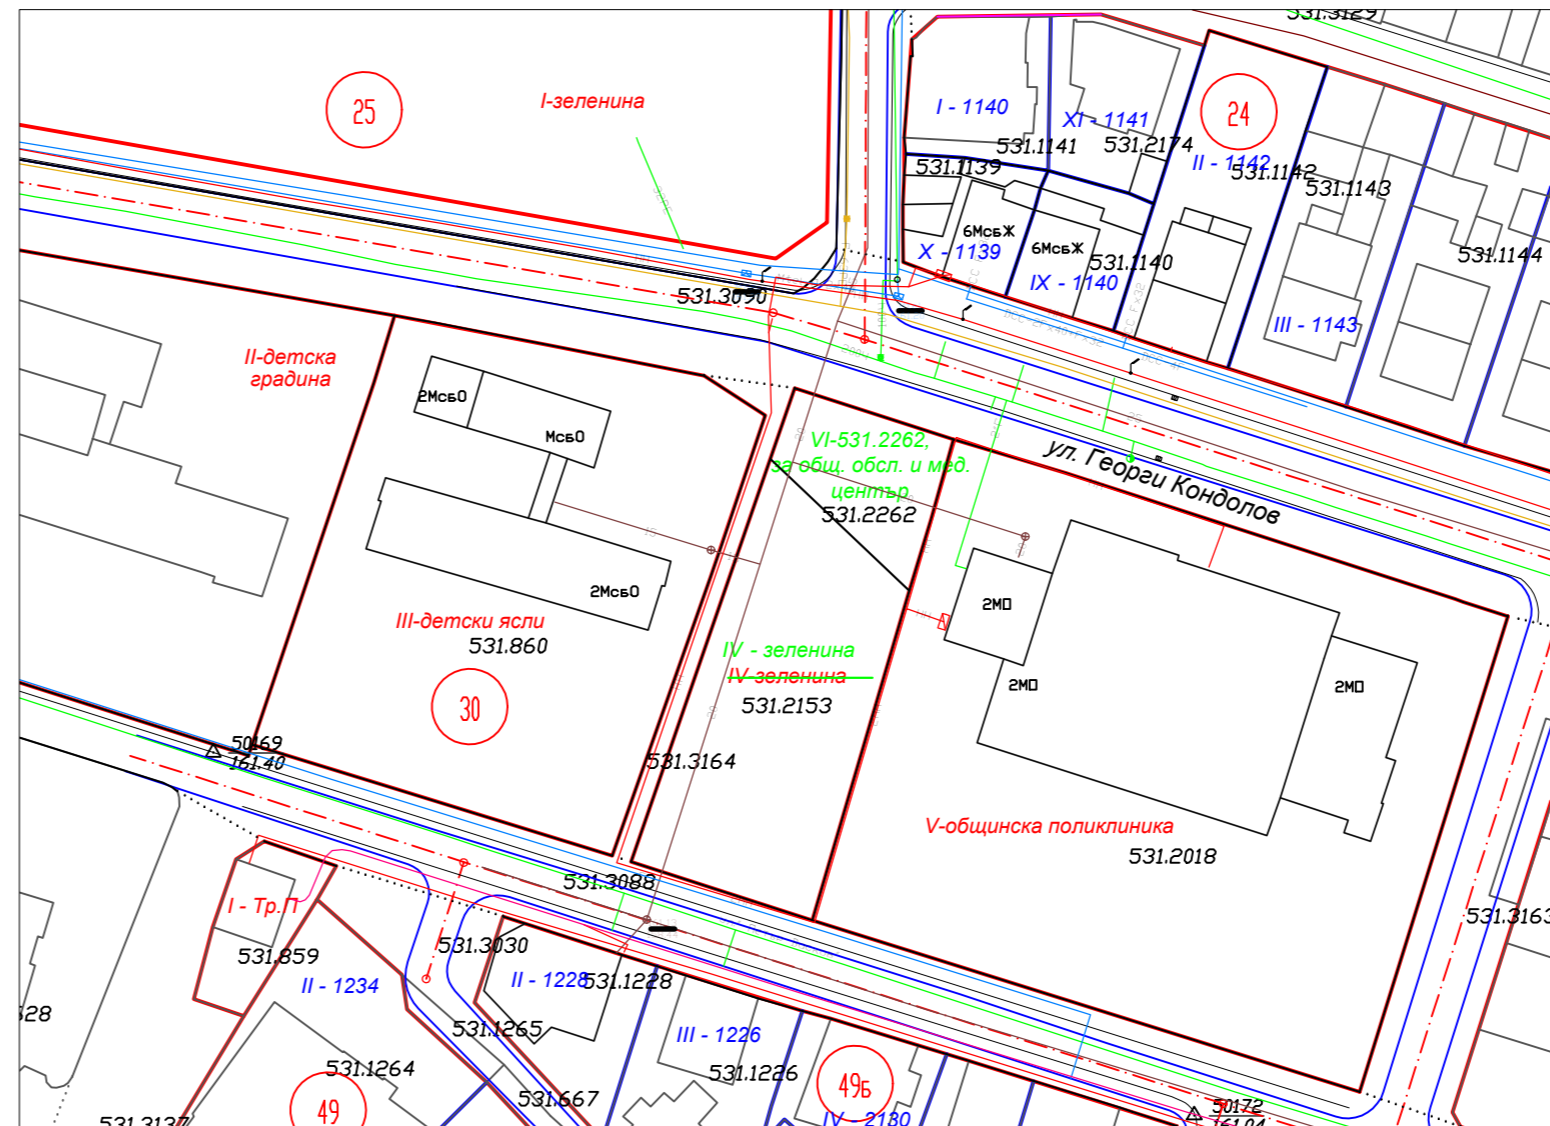


ИЗМЕНЕНИЕ НА ПУП-ПРЗ

за УПИ IV - зеленина в кв. 30 по плана на кв. "Христо Ботев-Север", гр.Пловдив.

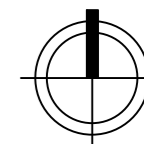


№ кв.	устр. зона	поземлен имот с установено предназначение	височина в м (етажност)			градоустр. параметри (max)			начин на застрояване			
			ет.	к.к.	к.б.	Кинт	Пл.	Озел.	е	д	с	
30	Тз	VI-531.2262, общ. обл. и медицински център	5	15.0	19.5	3.0	60%	30%	•			

Извлечение от ОУП на гр. Пловдив, одобрен с Решение № 521, взето с протокол № 22 от 24.11.2022 г. на Общински съвет - Пловдив М 1:10000

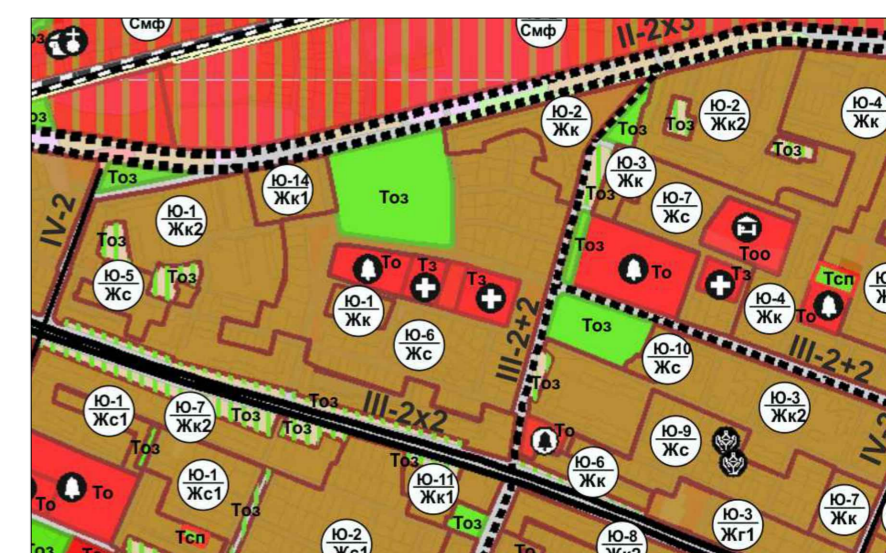


ПЛАН ЗА РЕГУЛАЦИЯ

за УПИ VI-531.2262, за общ. обл. и мед. център и УПИ IV-зеленина в кв. 30 по плана на кв. "Христо Ботев - Север", гр. Пловдив. М 1:1000

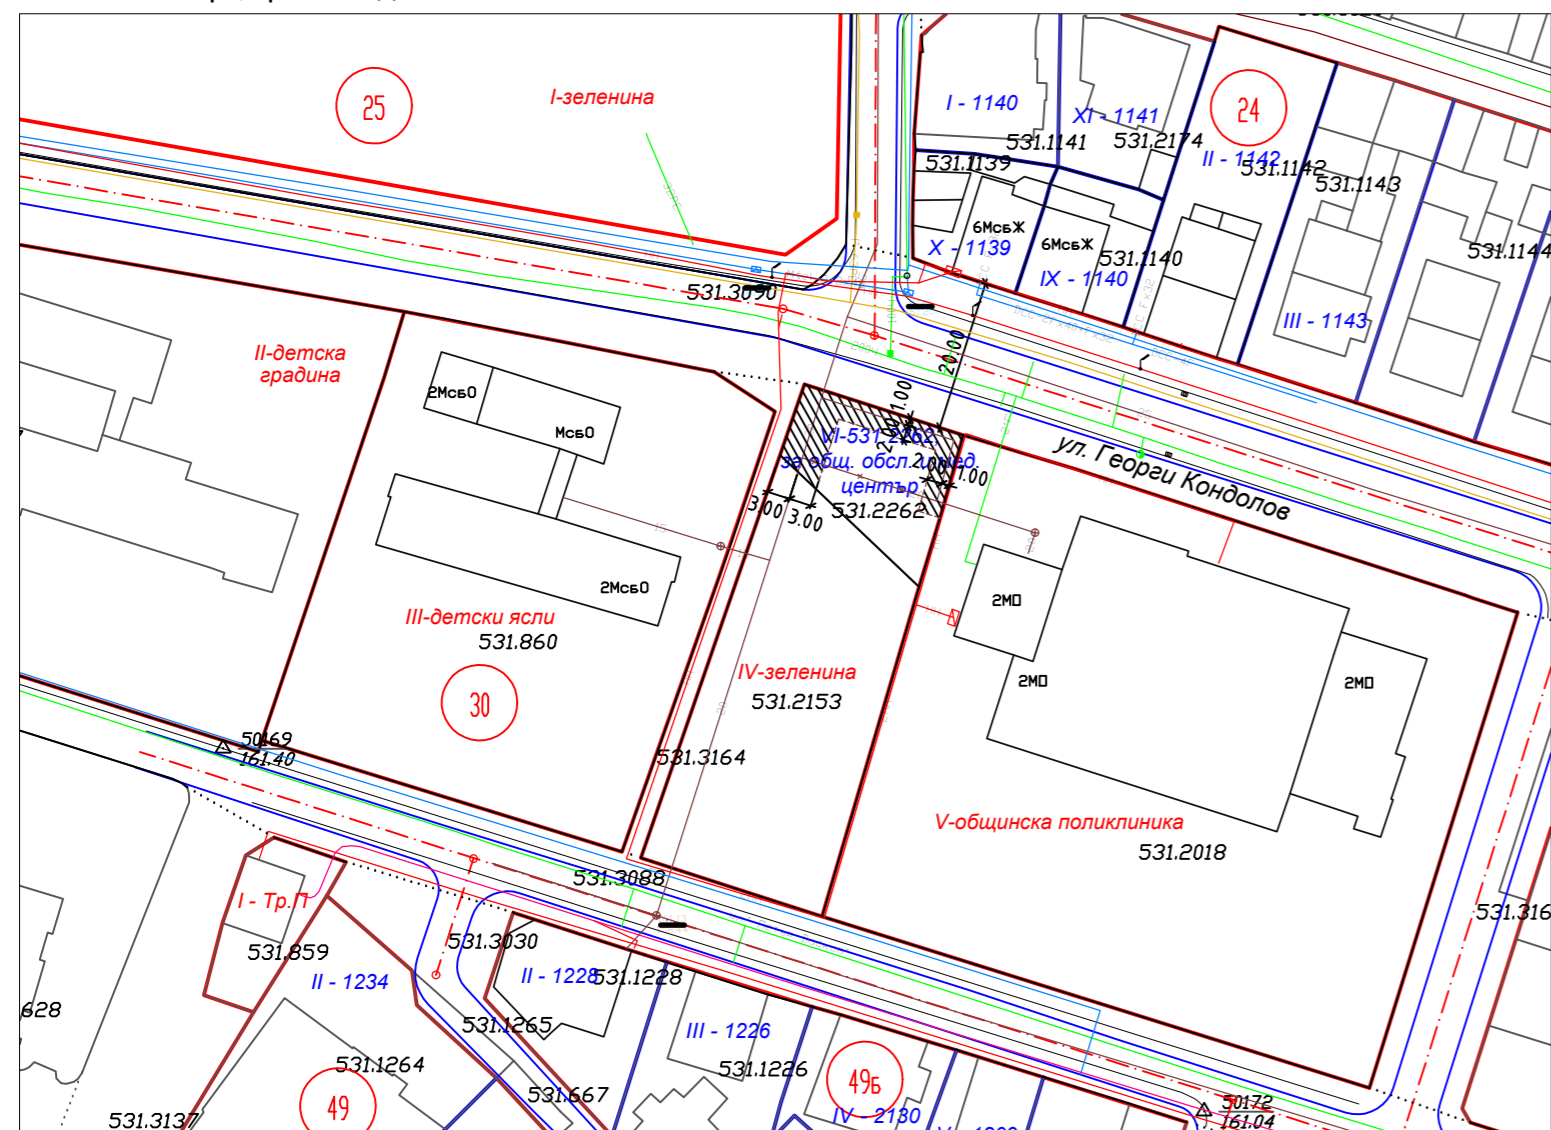

ПЛАН ЗА ЗАСТРОЯВАНЕ

за УПИ VI-531.2262, за общ. обл. и мед. център с ново свободно средно застрояване и УПИ IV-зеленина без застрояване в кв. 30 по плана на кв. "Христо Ботев - Север", гр. Пловдив, в съответствие с предвиджанията на ОУП на гр. Пловдив одобрен с Решение № 521, взето с протокол № 22 от 24.11.2022г. на Общински съвет - Пловдив М 1:500

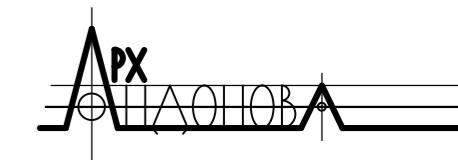

гр. Пловдив, ул. "Цар Асен" №7
andonova.velina@gmail.com
0888 701 555



ВЪЗЛОЖИТЕЛИ:
СЕДЕФКА ЕНЧЕВА
ДИМИТЪР КАСАБОВ
"ТАНТИЕМА ПЛОВДИВ 3" ЕООД

ФАЗА: ПУП
ЧАСТ: Градоустройство
МАЩАБ: 1:1000
ДАТА: 05.2024 г.